


FASAD SÖDER

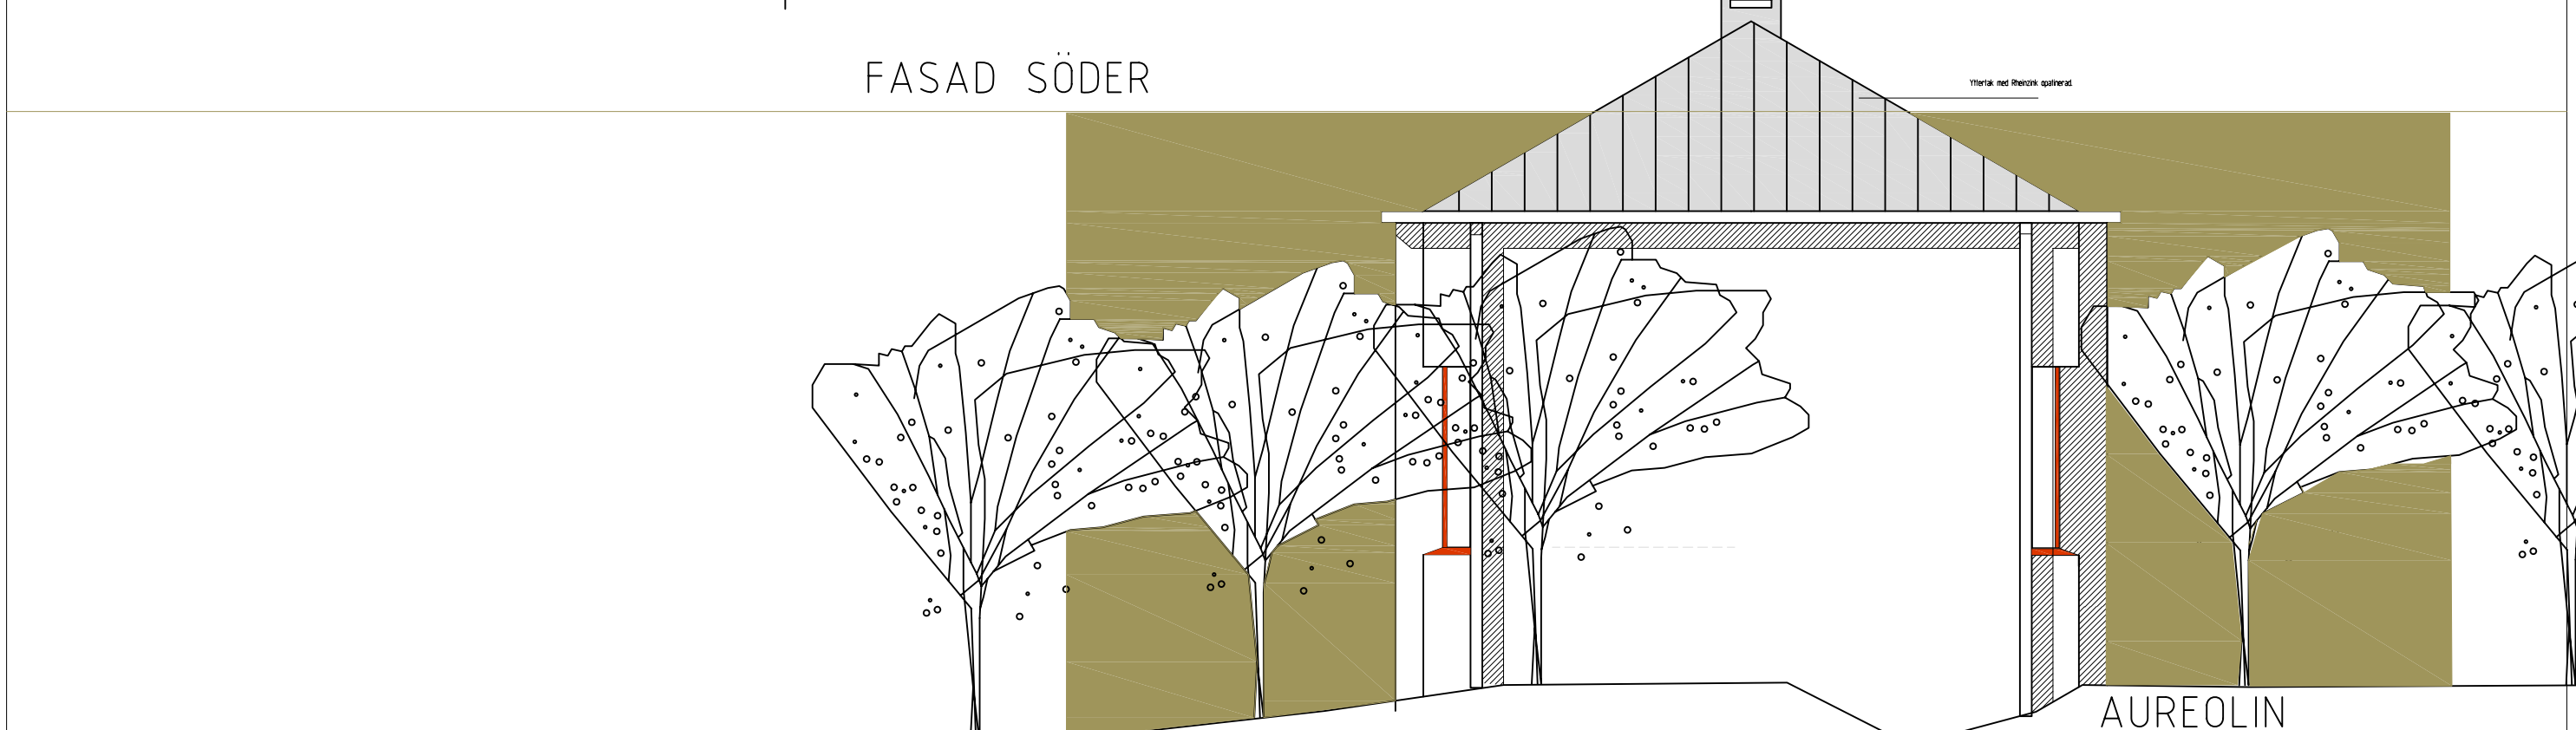

FASAD NORR, ÖSTER OCH VÄSTER

AUREOLIN  
Arkitektur och Design  
Ark Staffan Premmert

Vessige Kraftverk

Vebro Industri

2011-03-01